

# URBAN BEAT

Living Nidfeld

Whg.-Nr.

1.02.1

Geschoss

2. OG

Wohnfläche

99 m<sup>2</sup>

Loggia

9.0 m<sup>2</sup> / 3.0 m<sup>2</sup>

Vermietung

**BESEDER**

**Beseder Immobilien GmbH**

Soodstrasse 52

8134 Adliswil



[www.beseder.ch](http://www.beseder.ch)

**Thimon Blumer**

T. +41 43 344 42 24

[t.blumer@beseder.ch](mailto:t.blumer@beseder.ch)

[urban-beat.ch](http://urban-beat.ch)

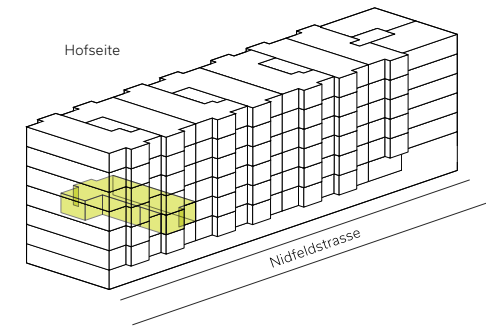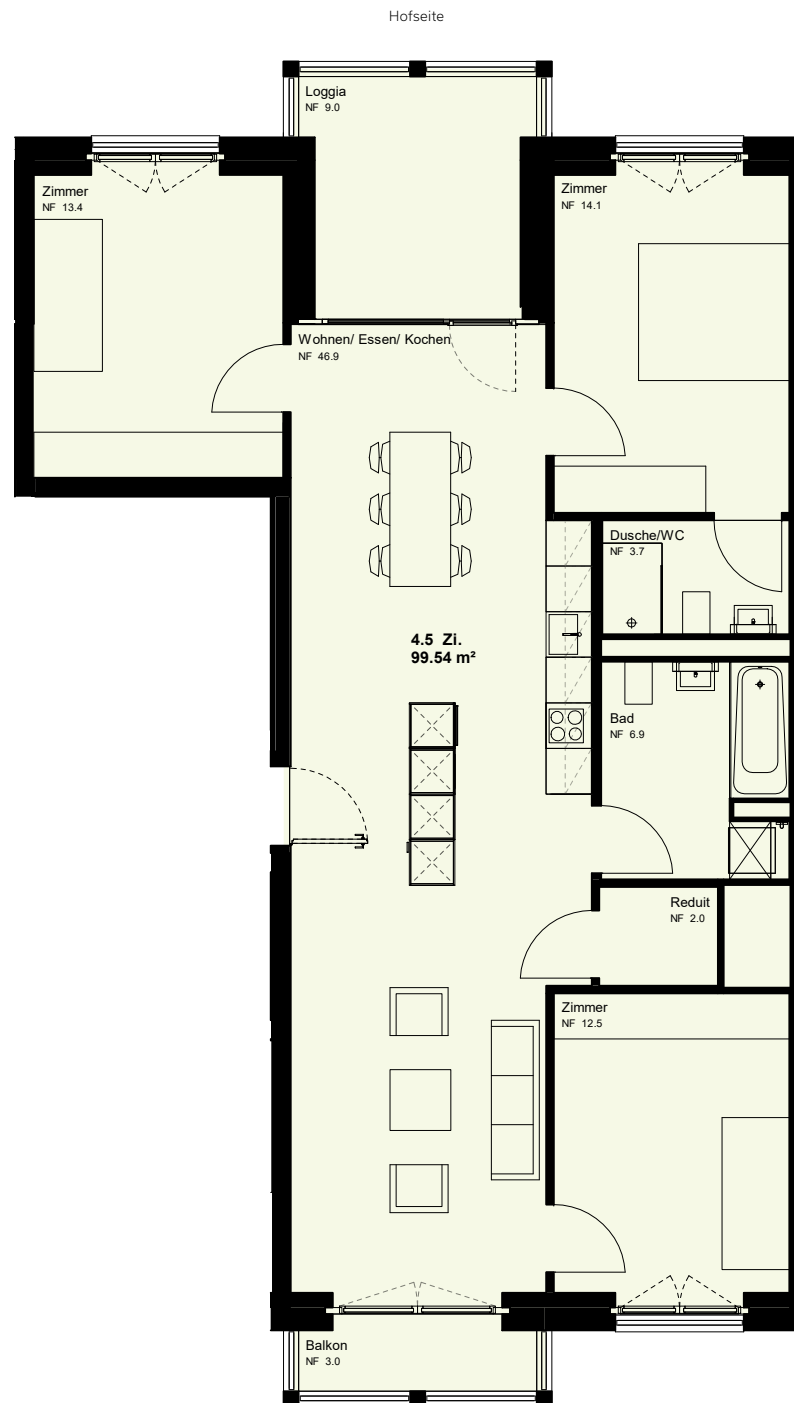

Änderungen und Abweichungen gegenüber den publizierten Angaben bleiben ausdrücklich vorbehalten.