

URBAN BEAT

Living Nidfeld

Whg.-Nr.

1.02.2

Geschoss

2. OG

Wohnfläche

100 m²

Loggia

9.2 m² / 3.0 m²



Vermietung

BESEDER

Beseder Immobilien GmbH
Soodstrasse 52
8134 Adliswil
www.beseder.ch

Thimon Blumer
T. +41 43 344 42 24
t.blumer@beseder.ch

urban-beat.ch

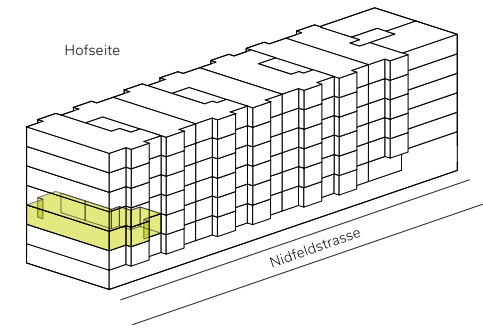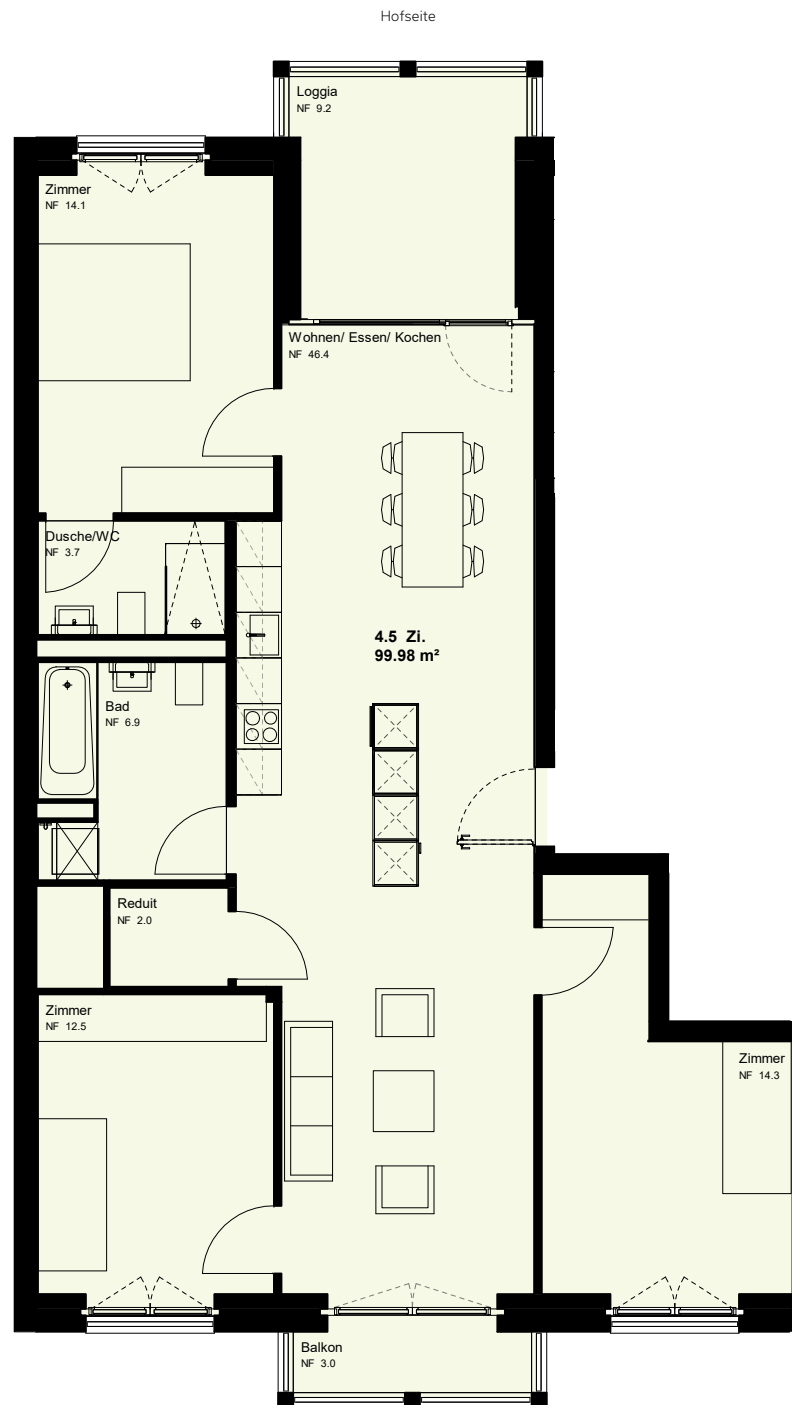

Änderungen und Abweichungen gegenüber den publizierten Angaben bleiben ausdrücklich vorbehalten.