

URBAN BEAT

Living Nidfeld

Whg.-Nr.

2.01.2

Geschoss

1. OG

Wohnfläche

99 m²

Loggia / Balkon

9.3 m² / 3.0 m²

Vermietung

BESEDER



Beseder Immobilien GmbH

Soodstrasse 52
8134 Adliswil
www.beseder.ch

Thimon Blumer

T. +41 43 344 42 24
t.blumer@beseder.ch

urban-beat.ch

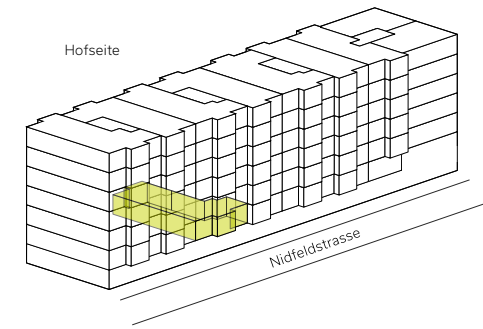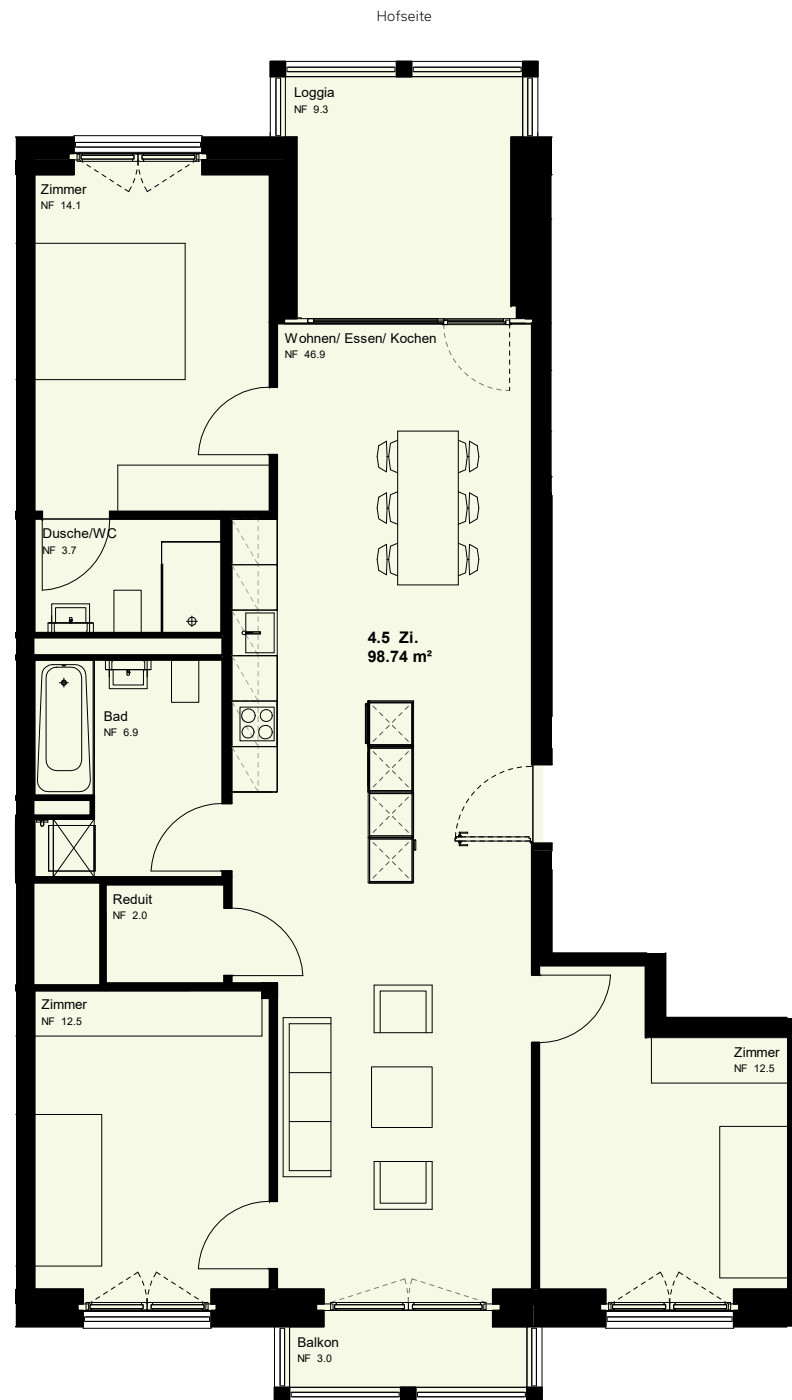

Änderungen und Abweichungen gegenüber den publizierten Angaben bleiben ausdrücklich vorbehalten.