

# URBAN BEAT

Living Nidfeld

Whg.-Nr.

1.04.2

Geschoss

4. OG

Wohnfläche

100 m<sup>2</sup>

Loggia

9.2 m<sup>2</sup> / 3.0 m<sup>2</sup>

Vermietung

**BESEDER**



**Beseder Immobilien GmbH**

Soodstrasse 52  
8134 Adliswil  
www.beseder.ch

**Thimon Blumer**

T. +41 43 344 42 24  
t.blumer@beseder.ch

urban-beat.ch

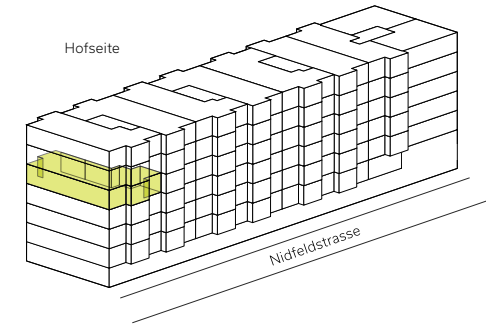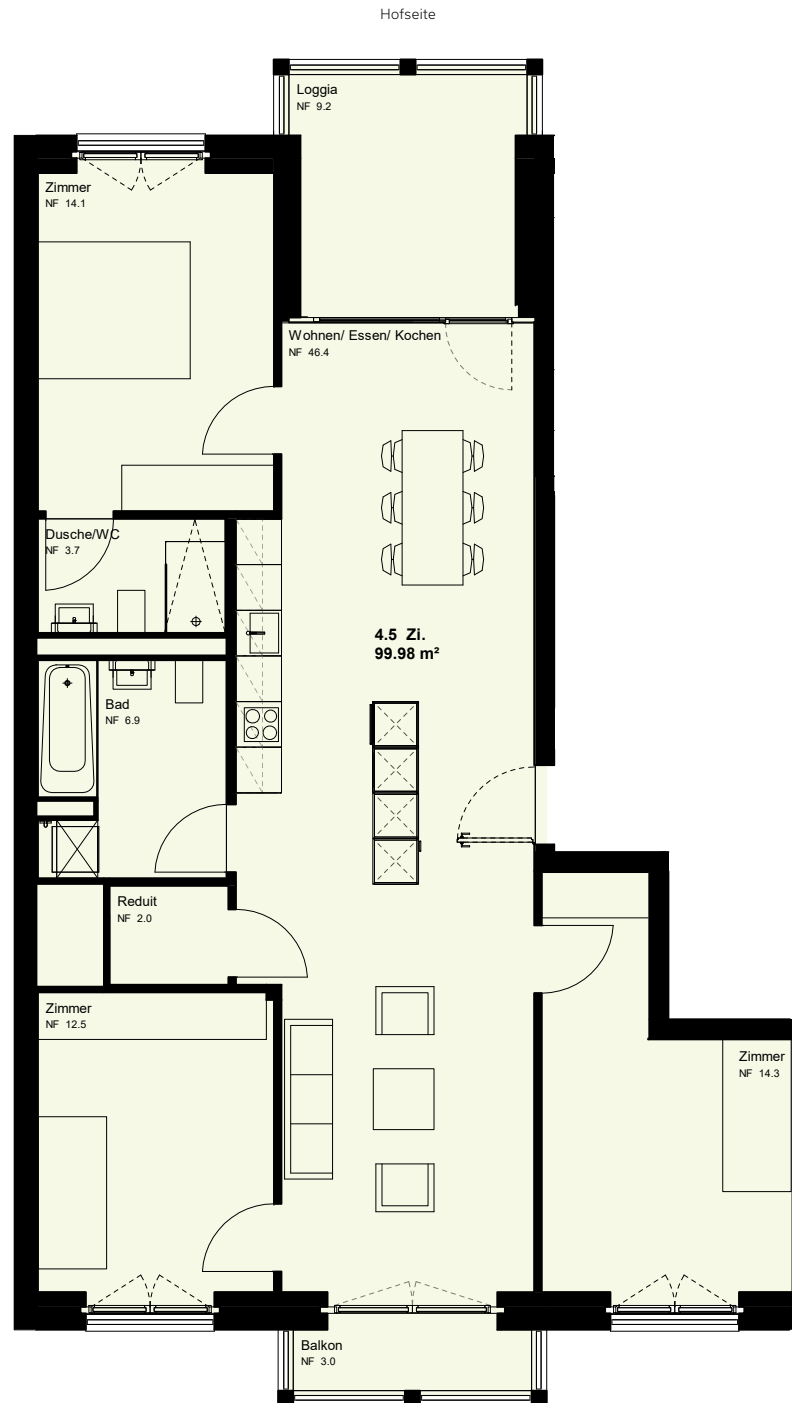

Änderungen und Abweichungen gegenüber den publizierten Angaben bleiben ausdrücklich vorbehalten.